





OST-ANSICHT


NORD-ANSICHT

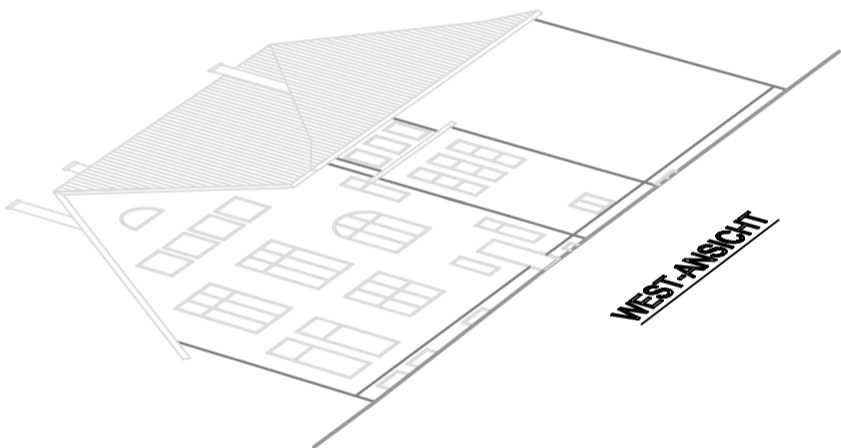

WEST-ANSICHT

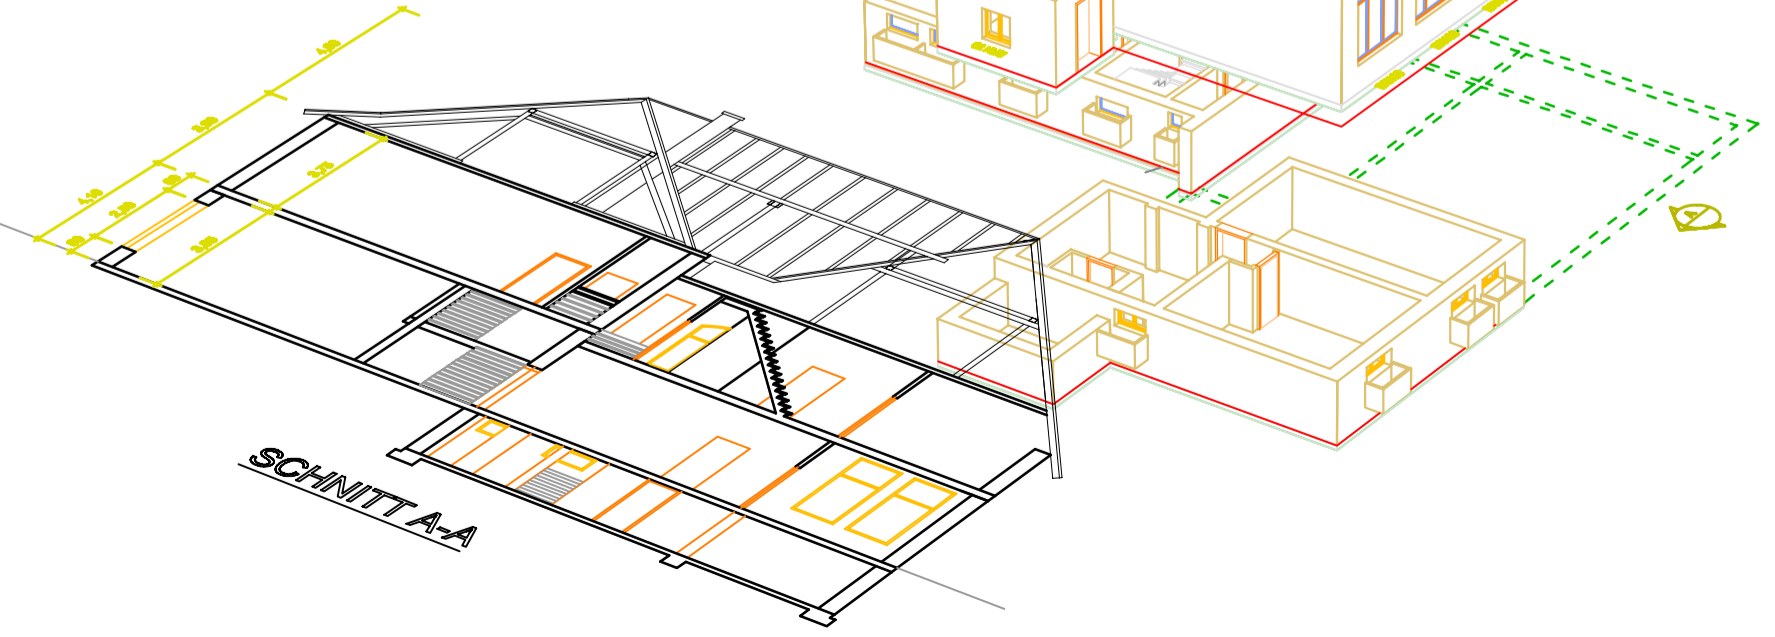

SCHNITT A-A

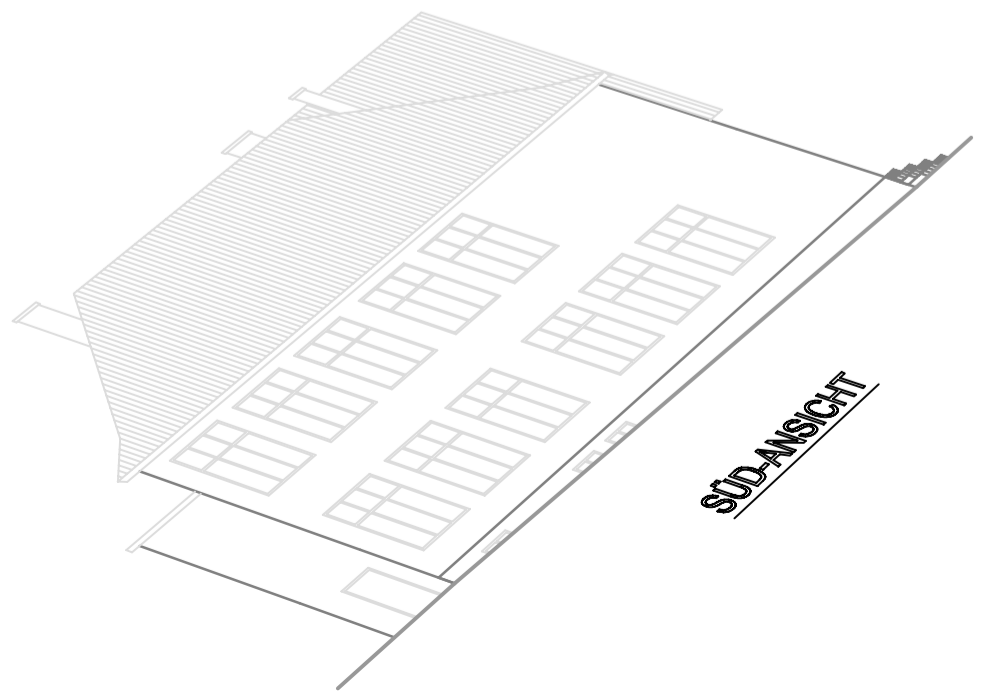

SÜD-ANSICHT

